

Warunki wprowadzenia organizacji ruchu:  
 Podst. Rozporządzenie Ministra Infrastruktury z dnia 23 września 2003 r. w sprawie szczegółowych warunków zarządzania ruchem na drogach oraz wykonywania nadzoru nad tym zarządzaniem (Dz. U. z 2017 r. poz. 784, § 4 ust. 1, § 8 ust. 7, § 12 ust. 4)  
 - § 12 ust. 1. Jednostka wprowadzająca organizację ruchu zawiadamia organ zarządzający ruchem, zarząd drogi oraz właściwego komendanta Policji o terminie wprowadzenia, co najmniej na 7 dni przed dniem wprowadzenia organizacji ruchu.  
 Wykonawca przekazuje protokół odbioru wprowadzonej organizacji ruchu do organu zarządzającego ruchem bezpośrednio po wprowadzeniu.  
 - § 12 ust. 2. Odbiór Komisji z udziałem organu zarządzającego ruchem.

STAROSTA LEGIONOWSKI  
 ul. gen. Władysława Sikorskiego 11, 05-119 Legionów  
 Zgodnie z art. 10 ust. 5 z dnia 20 czerwca 1997 r. Prawo o ruchu drogowym (Dz. U. z 2018 r. poz. 1890 ze zm.) oraz § 3 ust. 1 pkt 3 rozporządzenia Ministra Infrastruktury z dnia 23 września 2003 r. w sprawie szczegółowych warunków zarządzania ruchem na drogach oraz wykonywania nadzoru nad tym zarządzaniem (Dz. U. z 2017 r. poz. 784)

ZATWIERDZAJĄCY  
 1. Czasową organizację ruchu przedstawioną w projekcie o numerze ewidencyjnym **RIR 7120 2 04 2020 PK1** w całości/w części *u zekreślonym powiatu*

a) bez zmian  
 b) ze zmianami namiesionymi kolorem czerwonym  
 c) z uwagami

2. Termin wprowadzenia zatwierdzonej organizacji ruchu - wg pozwolenia na prowadzenie robót w paśmie drogowym *12 stycznia*  
 3. Termin ważności czasowej organizacji ruchu *18.01.2020*

Data i podpis *[Signature]*

STAROSTWO POWIATOWE  
 w Legionowie  
 Referat Inżynierii Ruchu  
 ul. gen. Władysława Sikorskiego 11  
 05-119 Legionów

URZĄD GMINY JABLONNA  
 Gospodarki Komunalnej  
 ul. Zegrzyńska 1  
 05-110 Jabłonna  
 tel. (22) 774-37-33

z up. STAROSTY  
 Piotr Kostecki  
 Referat Inżynierii Ruchu

OPINIA  
 PROJEKTANTA  
 czasowej organizacji ruchu  
 opiniuje pozytywnie/negatywnie  
 z następującymi uwagami:


Wprowadzenie ograniczeń w ruchu wg niniejszego projektu/szkicu można dokonać po uzyskaniu od zarządcy drogi decyzji na zajęcie pasa drogowego.


Data i podpis *[Signature]*

**Legenda:**

- znaki projektowane
- znaki istniejące
- zapory U-20a/b/c
- sieć kanalizacji

Inwestor: Urząd Gminy Jabłonna ul. Modlińska 152 05-110 Jabłonna		
Doręczyciel: PRI Knauber Sp. z o.o. Sp. k. ul. Warszawska 59 lok. 8 05-120 Legionowo		
Nazwa i adres obiektu budowlanego: Projekt organizacji ruchu na czas budowy ul. Kisieleskiego oraz sieci kanalizacji sanitarnej na odc. od ul. Partyzantów do ul. Łąkowej w Chotomowie w gminie Jabłonna.		
Rodzaj opracowania: Projekt czasowej organizacji ruchu		Branża: DROGOWA
Doręczyciel: Jacek Urban	Podpis: <i>[Signature]</i>	Rysunek: <b>1</b>
Data: styczeń 2020 r.		Skala: 1 : 500

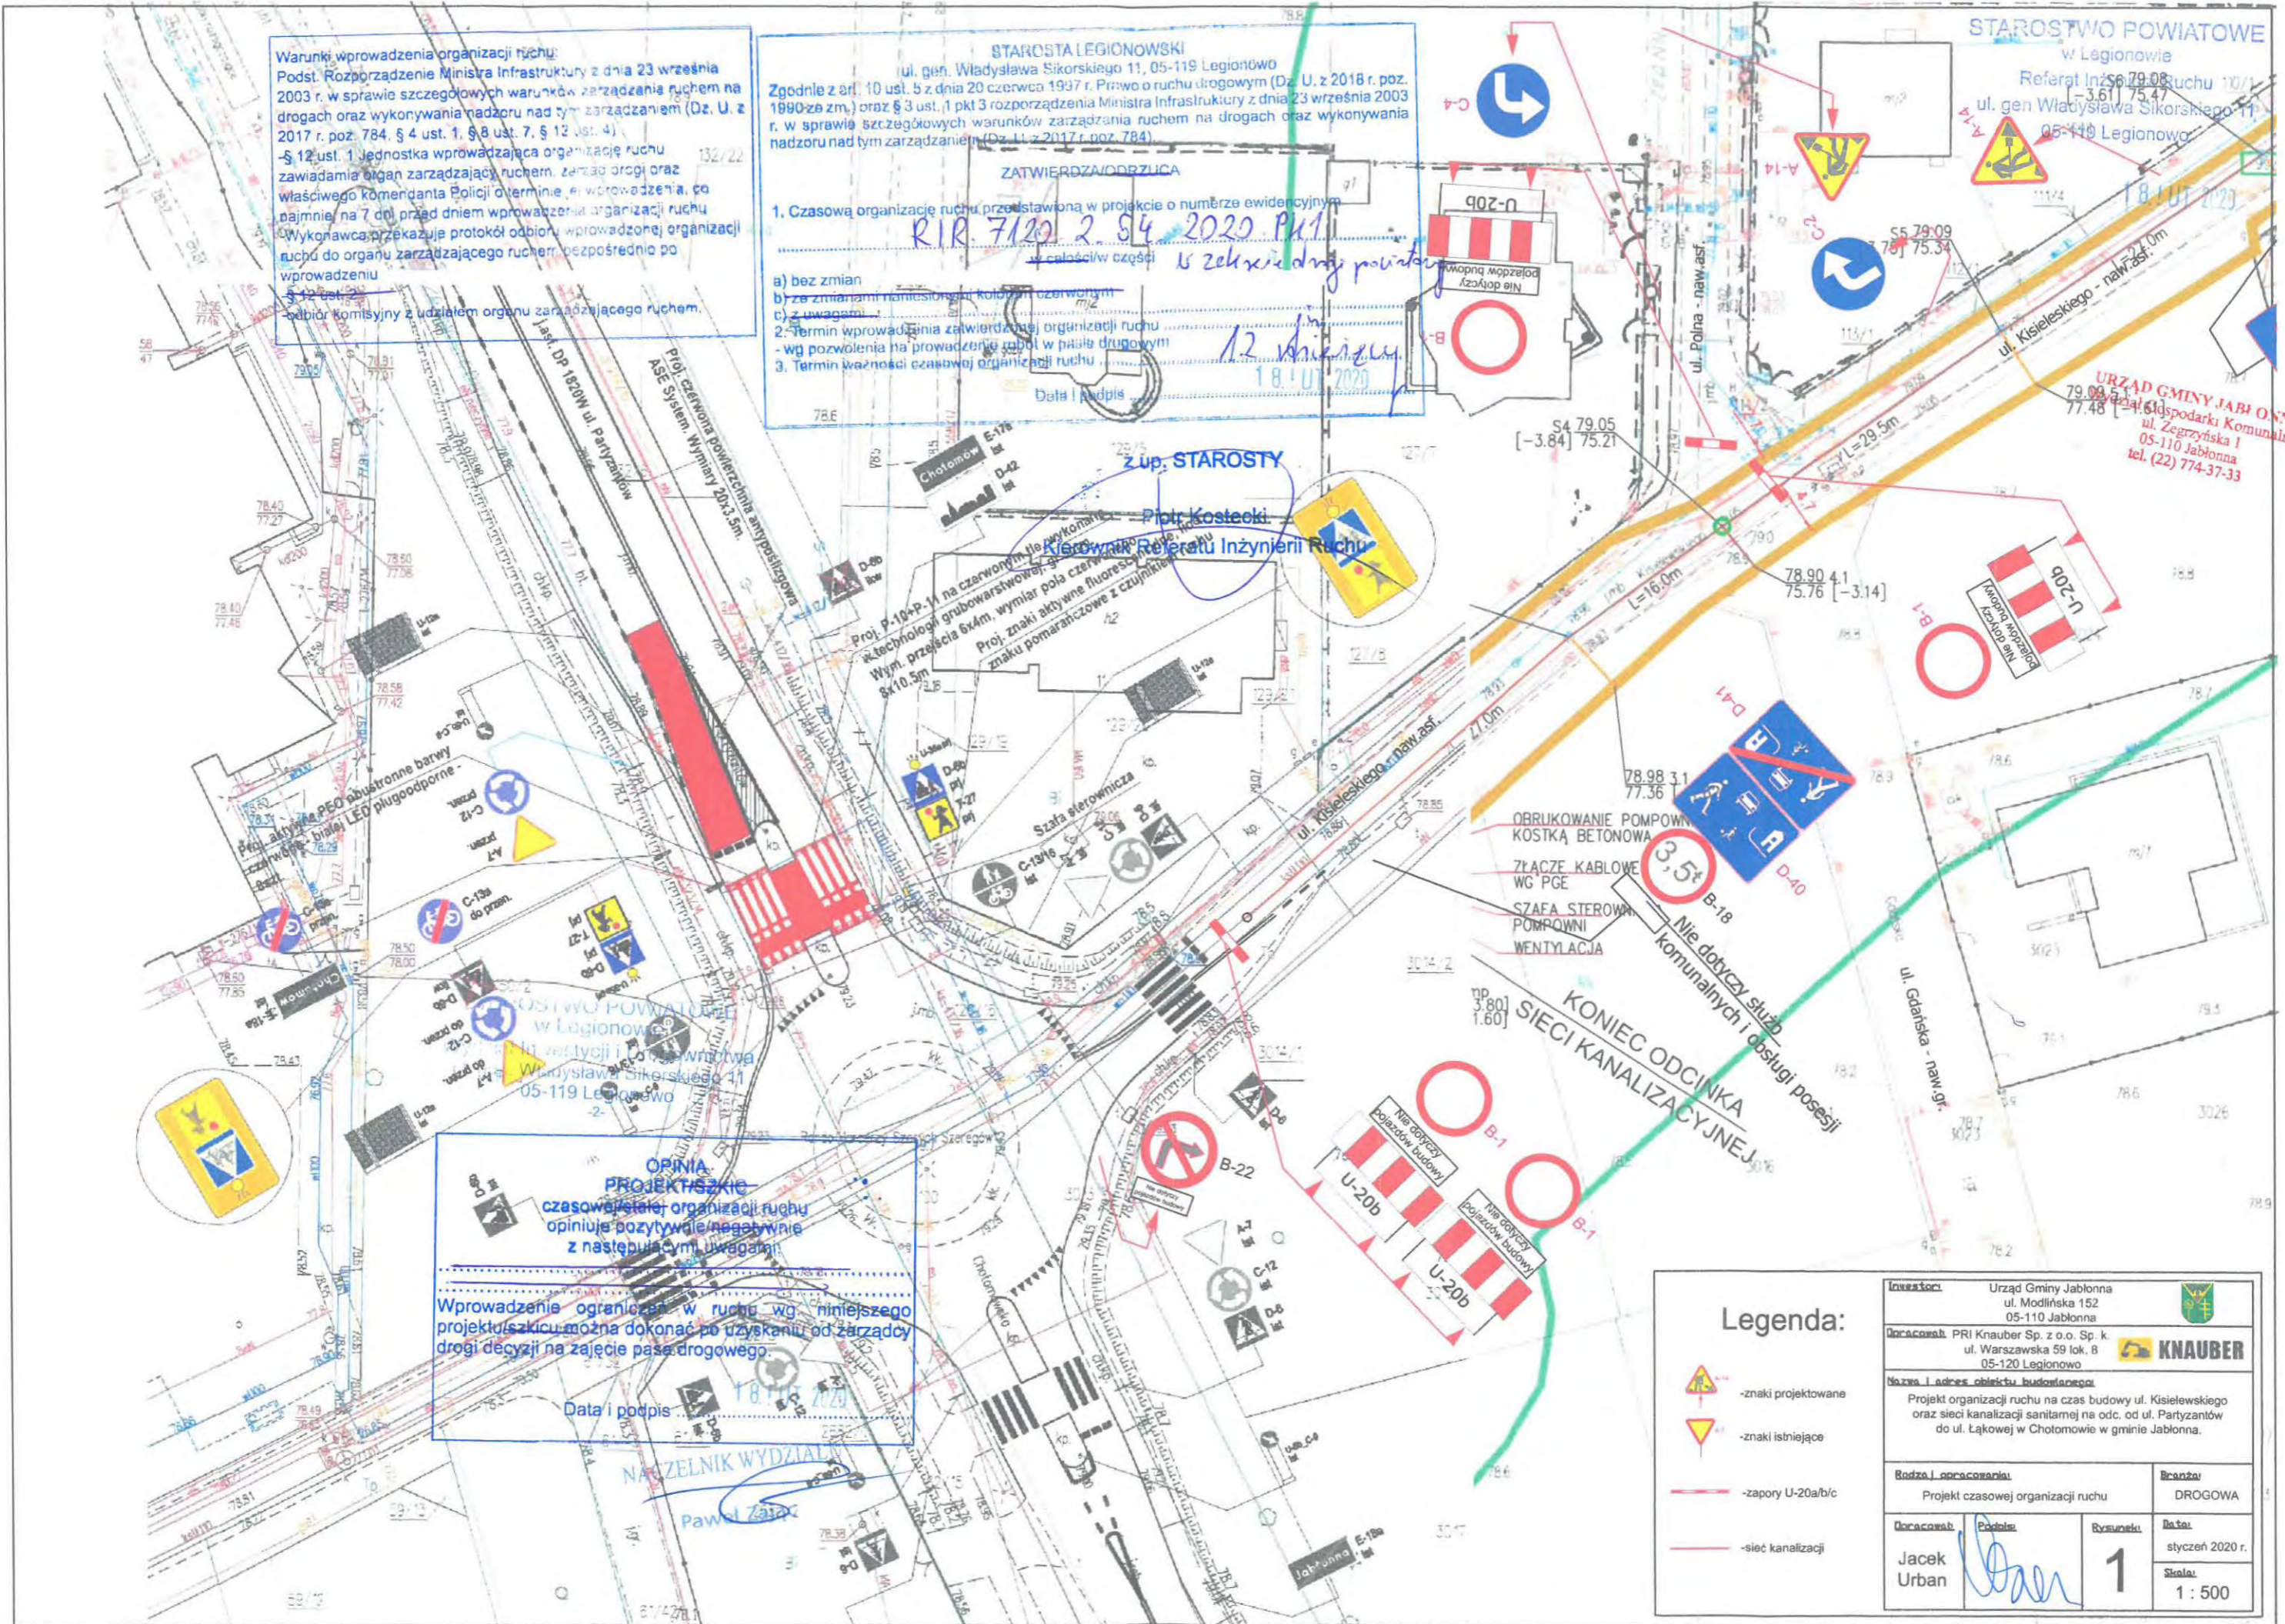

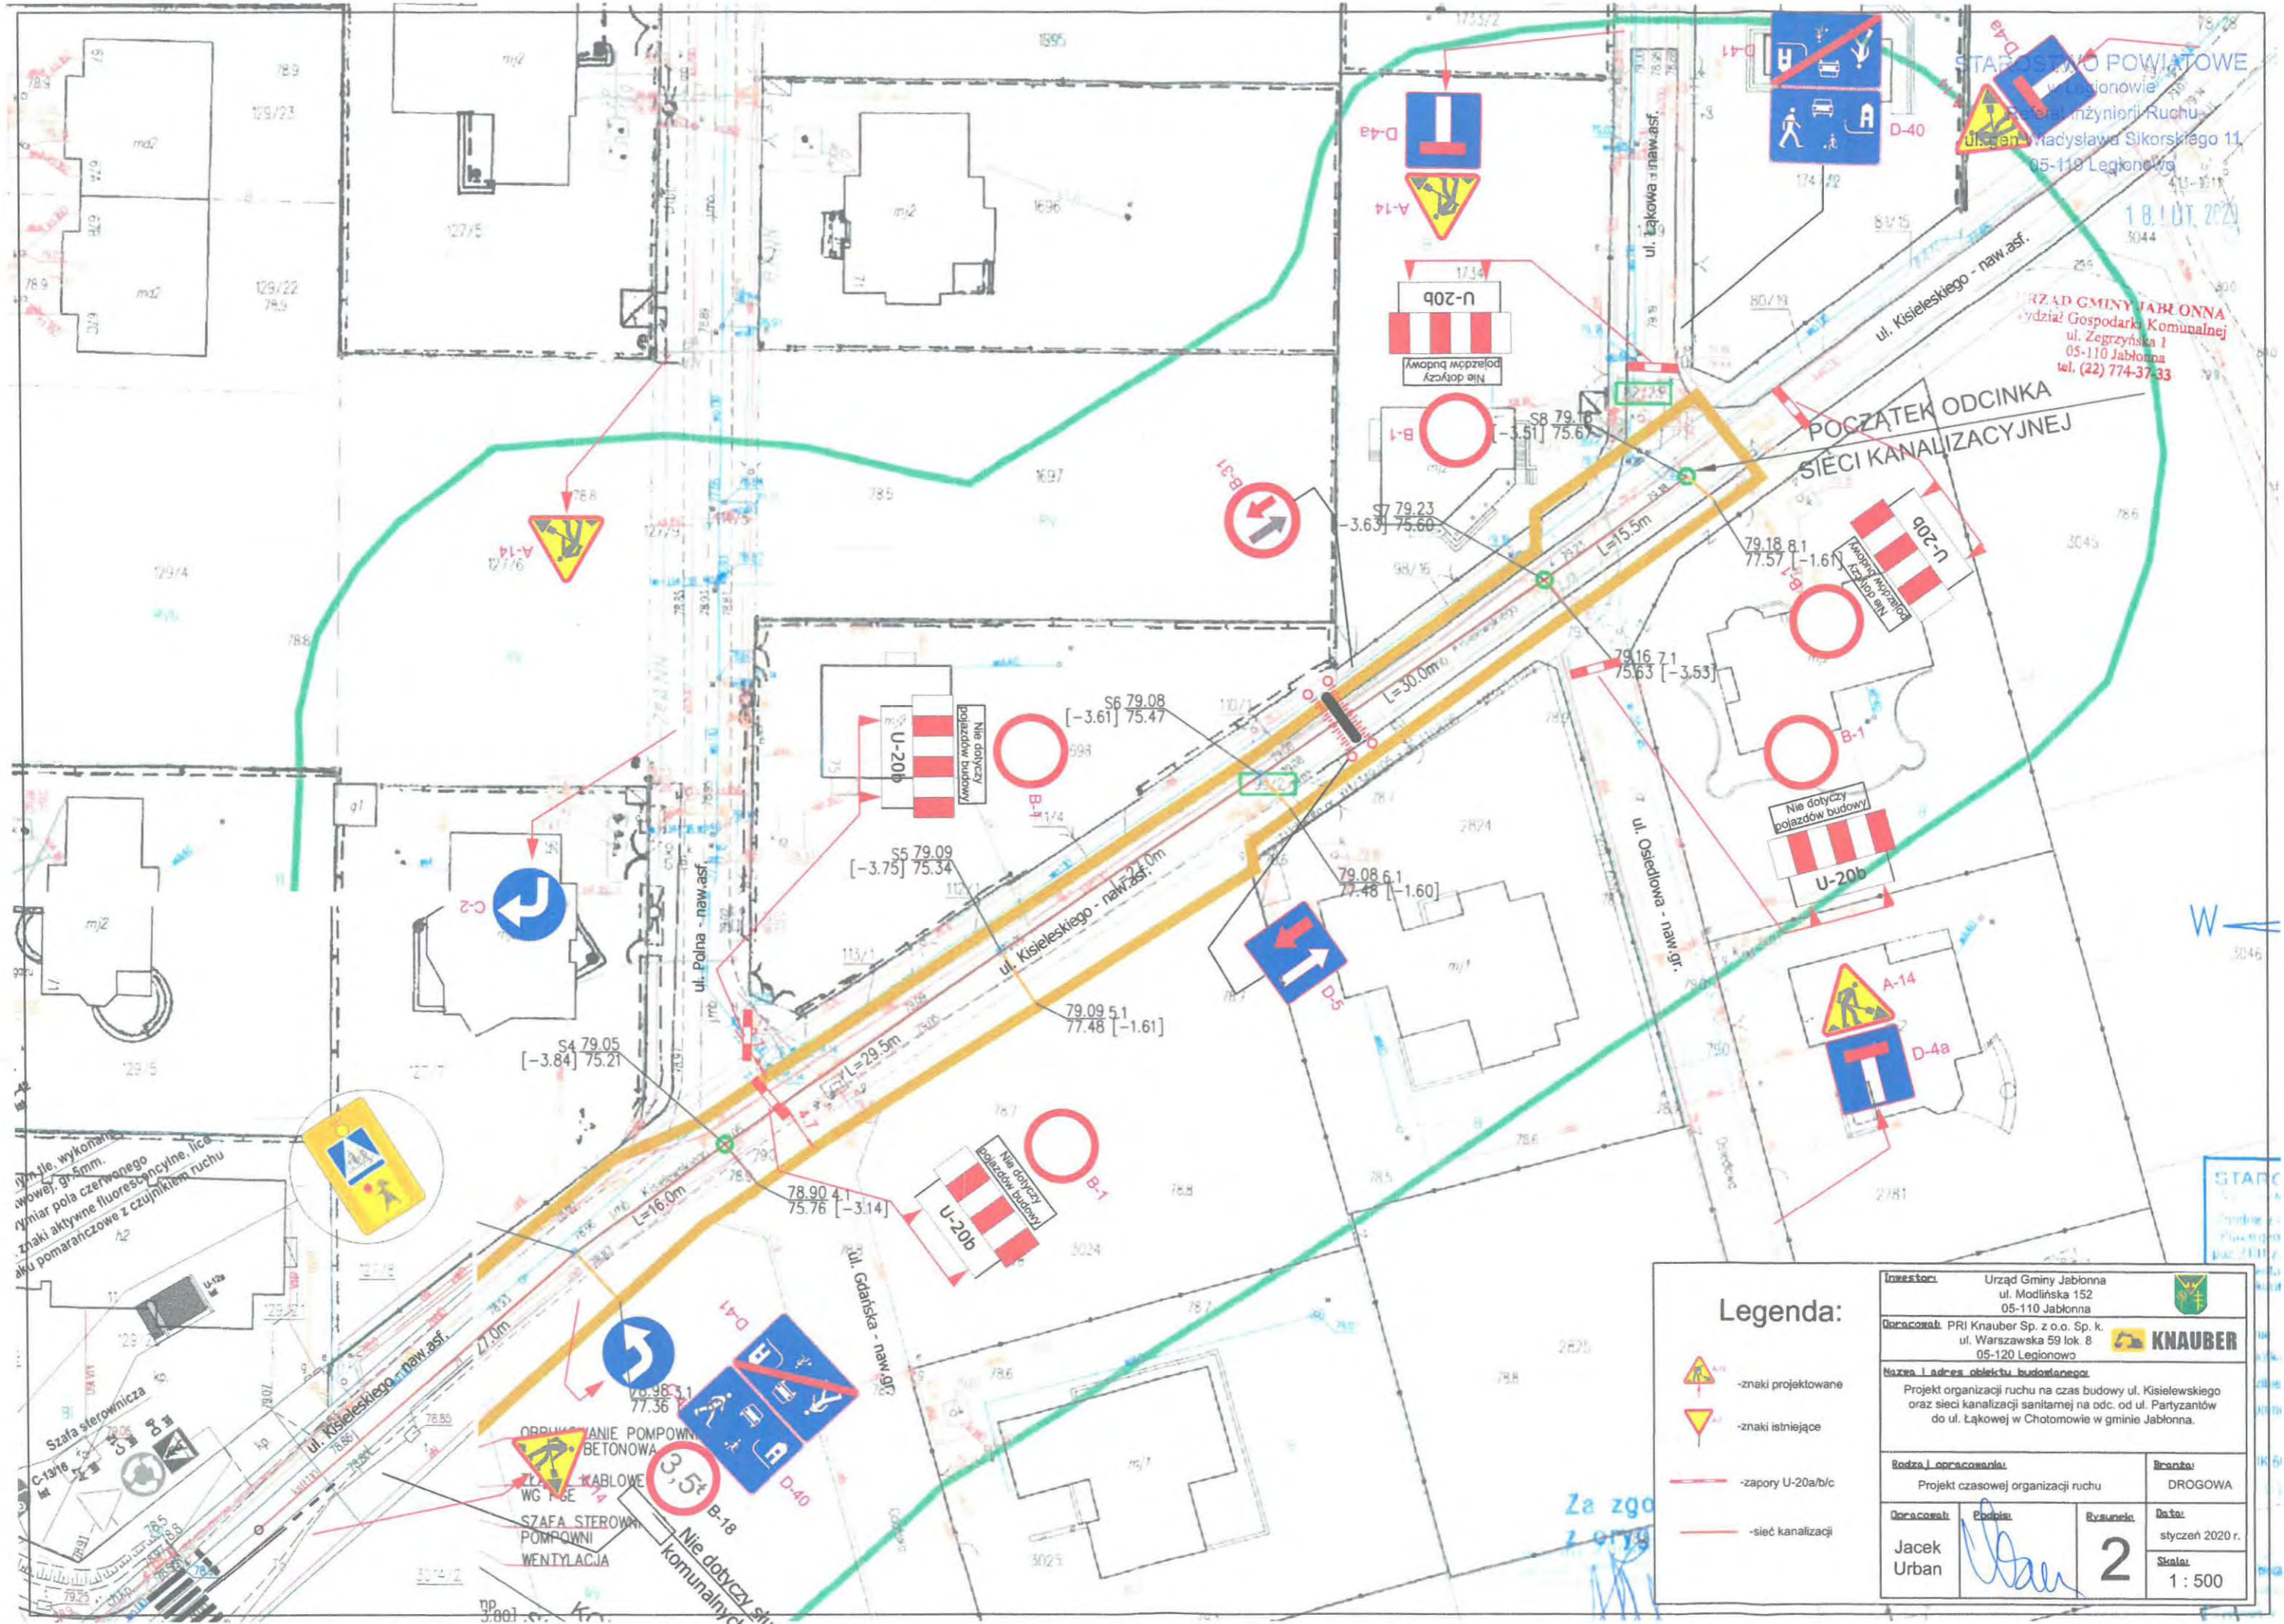

STAROSTWO POWIATOWE  
Legionów  
Biuro Inżynierii Ruchu  
ul. gen. Macysława Sikorskiego 11  
05-110 Legionów

URZĄD GMINY JABŁONNA  
Wydział Gospodarki Komunalnej  
ul. Zegrzyńska 1  
05-110 Jabłonna  
tel. (22) 774-37-33

**POCZĄTEK ODCINKA  
SIĘCI KANALIZACYJNEJ**

**Legenda:**

- znaki projektowane
- znaki istniejące
- zapory U-20a/b/c
- sieć kanalizacji

<b>Investor:</b> Urząd Gminy Jabłonna ul. Modlińska 152 05-110 Jabłonna			
<b>Opracował:</b> PRI Knauber Sp. z o.o. Sp. k. ul. Warszawska 59 lok. 8 05-120 Legionowo			
<b>Nazwa i adres obiektu budowlanego:</b> Projekt organizacji ruchu na czas budowy ul. Kisieleskiego oraz sieci kanalizacji sanitarnej na odc. od ul. Partyzantów do ul. Łąkowej w Chotomowie w gminie Jabłonna.			
<b>Rodzaj opracowania:</b> Projekt czasowej organizacji ruchu		<b>Brandu:</b> DROGOWA	
<b>Opracował:</b> Jacek Urban	<b>Popisał:</b> 	<b>Rysunek:</b> 2	<b>Data:</b> styczeń 2020 r. <b>Skala:</b> 1 : 500

Wyk. nie wykonano  
wzrosty, gr. 5mm.  
Wzrosty wykonane  
zmiar pól czerwonego  
Znaki aktywne fluorescencyjne, lica  
aktywne pomarańczowe z czupnikiem ruchu

OPRACOWANIE POMPOWNI  
BETONOWA  
KABLOWE  
WG TSE  
SZAFKA STEROWNI  
POMPOWNI  
WENTYLACJA

Za zgodę  
1.01.20