


Uwaga -
 Znaki B36 i T24 i TO z napisem
 "Od dnia ... do dnia ..."
 Ustawić 7 dni przed terminem
 wskazanym na tabliczce TO.

Projekt organizacji
 bez uwag/ z uwag
 w celu ...
 Jabłonna, dnia ...

Wydział G

artyzantów Kordeckiego

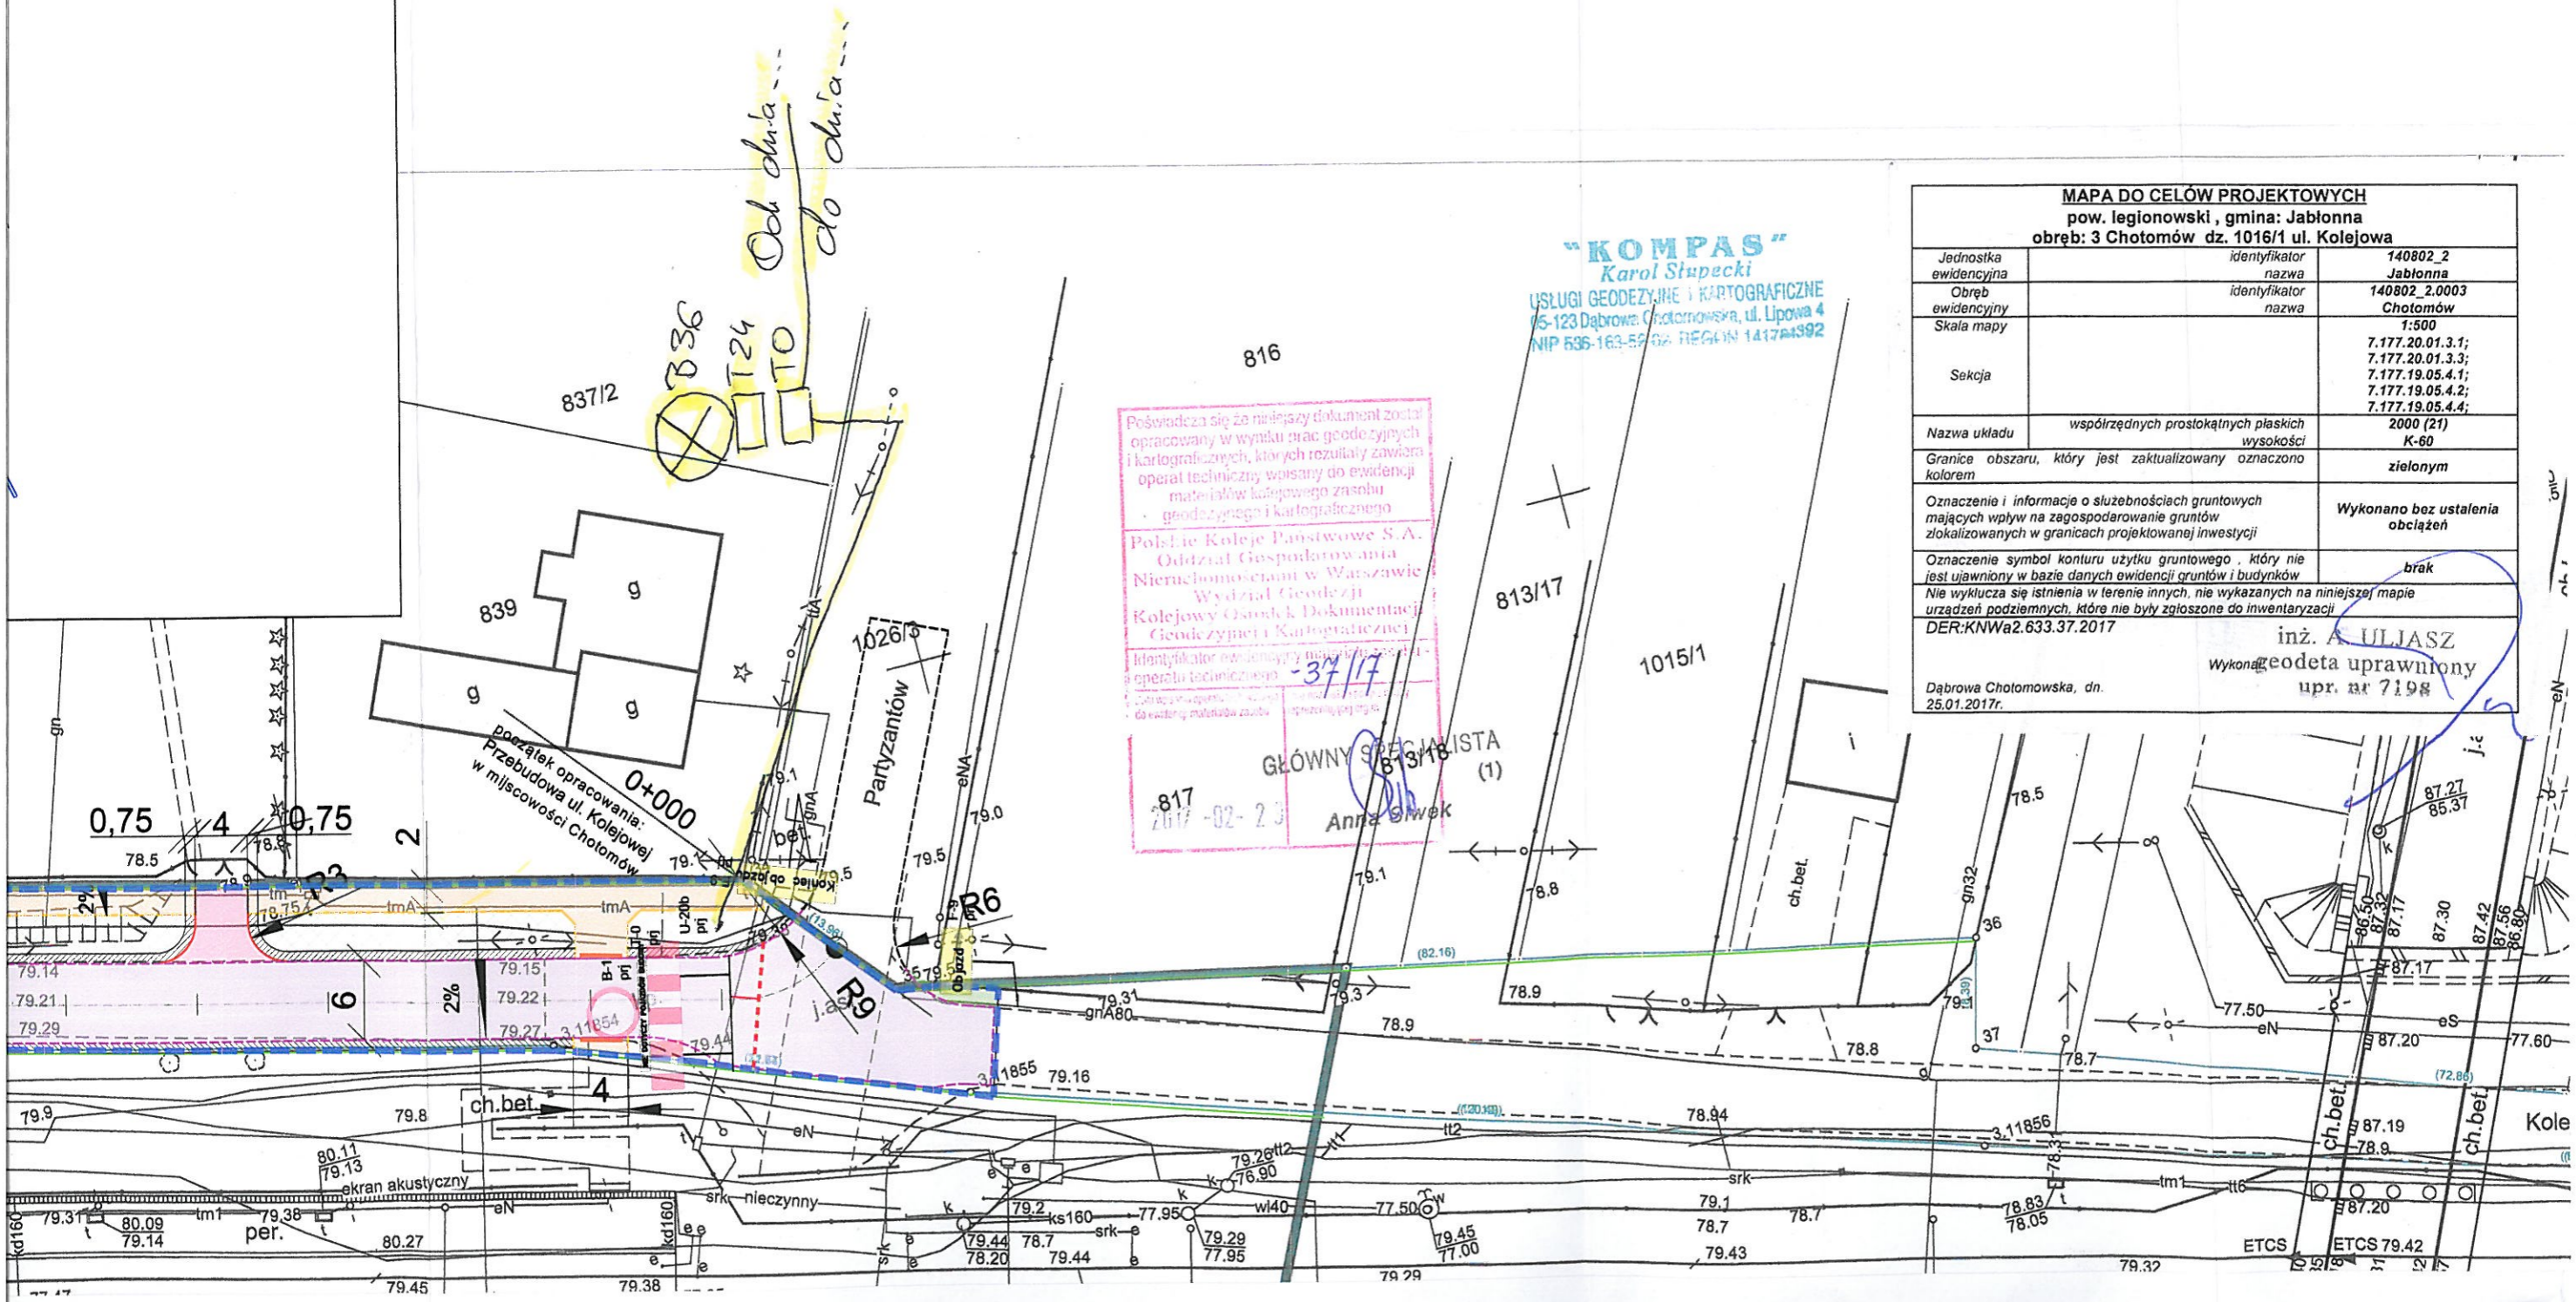

MAPA DO CELÓW PROJEKTOWYCH		
pow. legionowski, gmina: Jabłonna		
obręb: 3 Chotomów dz. 1016/1 ul. Kolejowa		
Jednostka ewidencyjna	identyfikator nazwa	140802_2 Jabłonna
Obręb ewidencyjny	identyfikator nazwa	140802_2.0003 Chotomów
Skala mapy		1:500
Sekcja		7.177.20.01.3.1; 7.177.20.01.3.3; 7.177.19.05.4.1; 7.177.19.05.4.2; 7.177.19.05.4.4;
Nazwa układu	współrzędnych prostokątnych płaskich wysokości	2000 (21) K-60
Granice obszaru, który jest zaktualizowany oznaczono kolorem		zielonym
Oznaczenie i informacja o służebnościach gruntowych mających wpływ na zagospodarowanie gruntów zlokalizowanych w granicach projektowanej inwestycji		Wykonano bez ustalenia obciążeń
Oznaczenie symbol konturu użytku gruntowego, który nie jest ujawniony w bazie danych ewidencji gruntów i budynków		brak
Nie wyklucza się istnienia w terenie innych, nie wykazanych na niniejszej mapie urządzeń podziemnych, które nie były zgłoszone do inwentaryzacji DER:KNWa2.633.37.2017		
		inż. A. ULIJASZ Wykonanie geodeta uprawniony upr. nr 7198
Dąbrowa Chotomowska, dn. 25.01.2017r.		

"KOMPAS"
 Karol Stupecki
 USŁUGI GEODEZYJNE I KARTOGRAFICZNE
 15-123 Dąbrowa Chotomowska, ul. Lipowa 4
 NIP 536-163-59 02 REGON 14174392

Poświadcza się że niniejszy dokument został opracowany w wyniku prac geodezyjnych i kartograficznych, których rezultaty zawiera oparł techniczny wpisany do ewidencji materiałów księgowego zasobu geodezyjnego i kartograficznego

Polskie Koleje Państwowe S.A.
 Oddział Gospodarowania
 Nieruchomościami w Warszawie
 Wydział Geodezji
 Kolejowy Ośrodek Dokumentacji
 Geodezyjnej i Kartograficznej

Identyfikator ewidencyjny numer księgowy i -
 operatu technicznego -37/17

817
 2017-02-23
 GŁÓWNY SPECJALISTA (1)
 Anna Świątek